




PIANO TERRA H -1,50 M scala 1:100

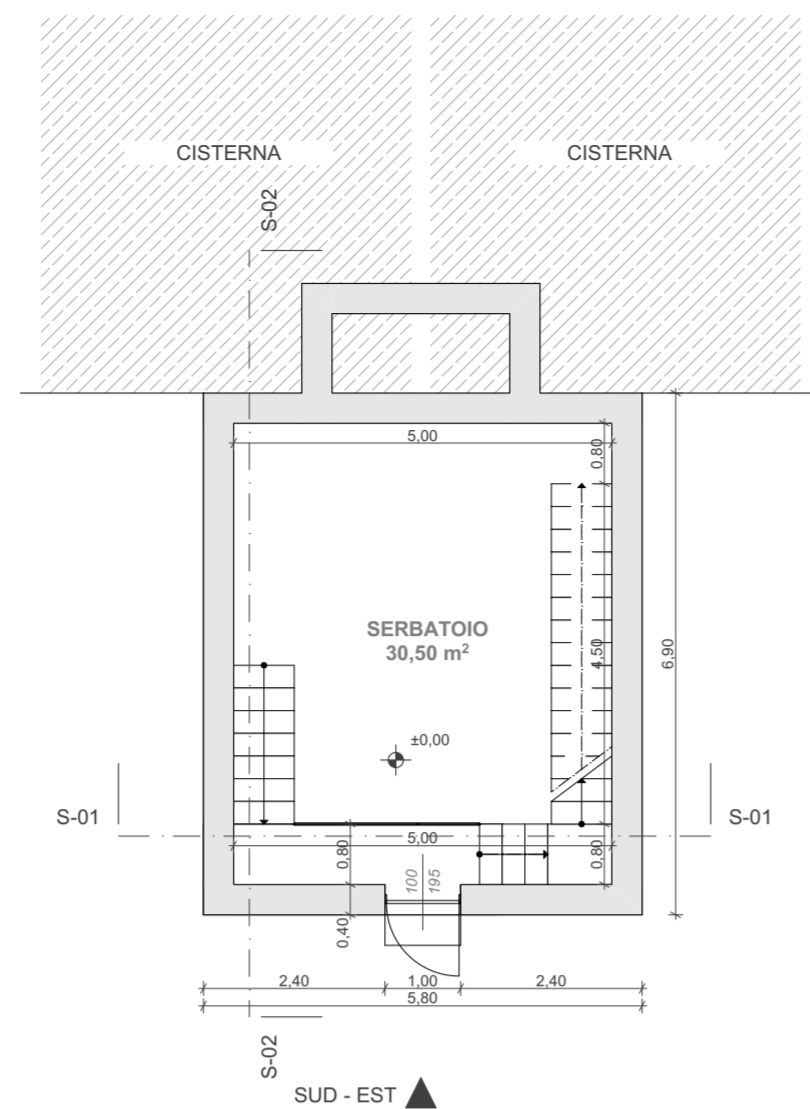


PIANO TERRA H +0,00 M scala 1:100

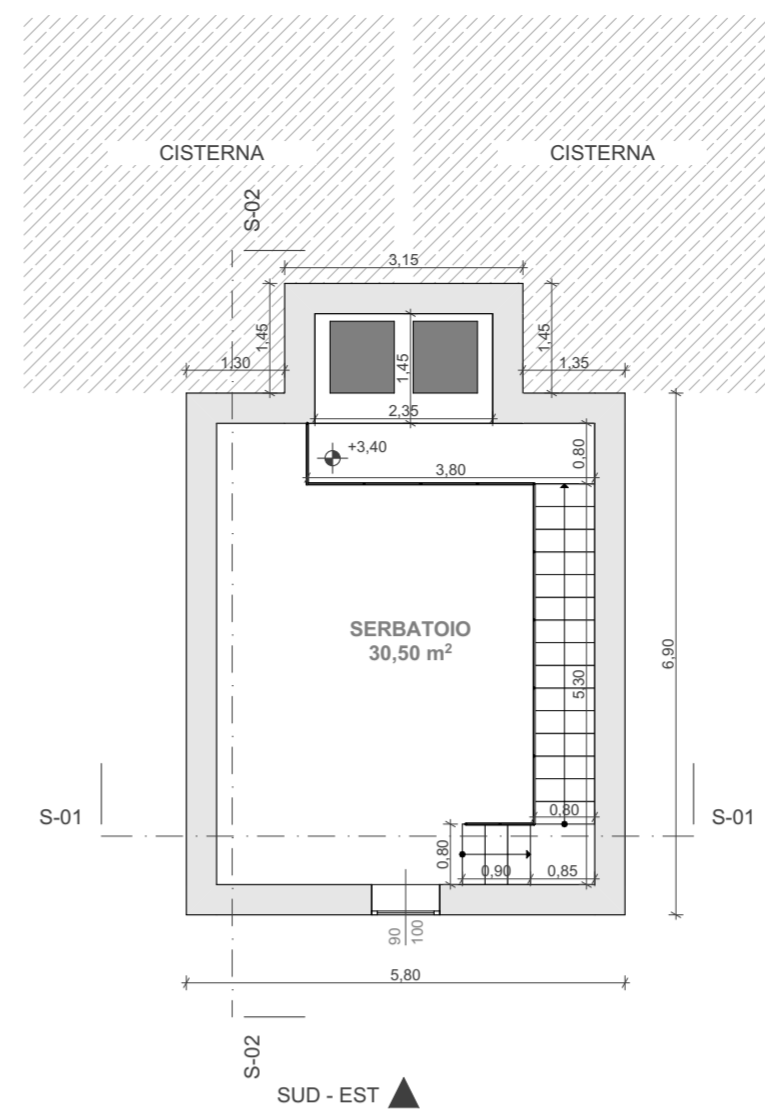


PIANO TERRA H +3,40 M scala 1:100

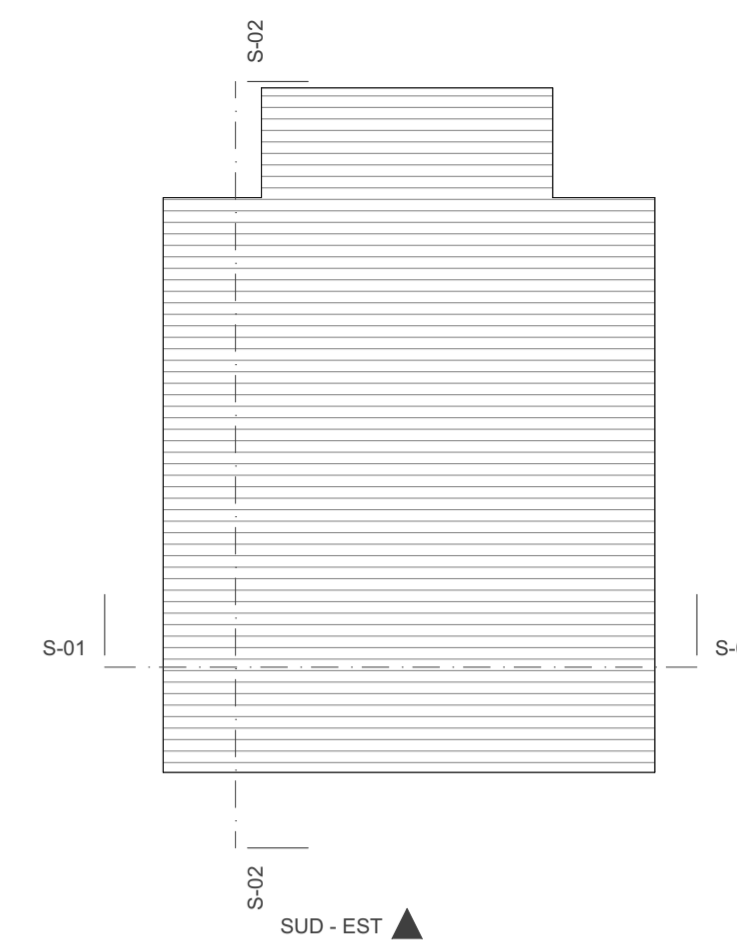


COPERTURA scala 1:100

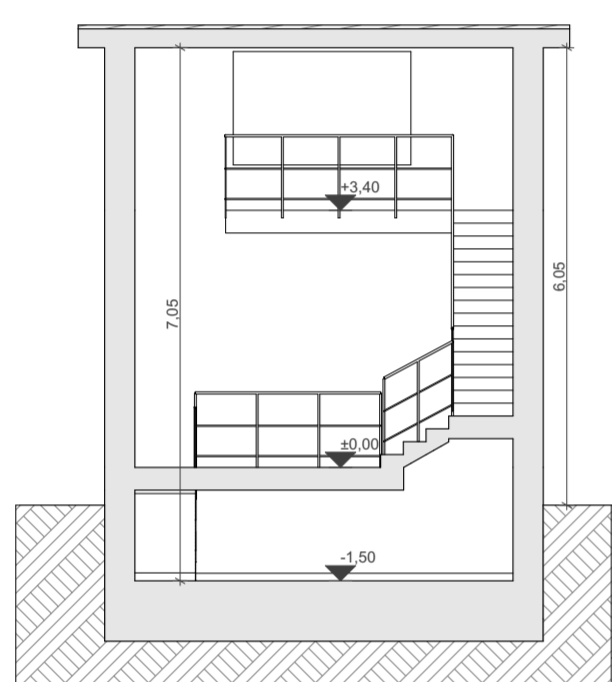


S-01 Sezione Edificio scala 1:100

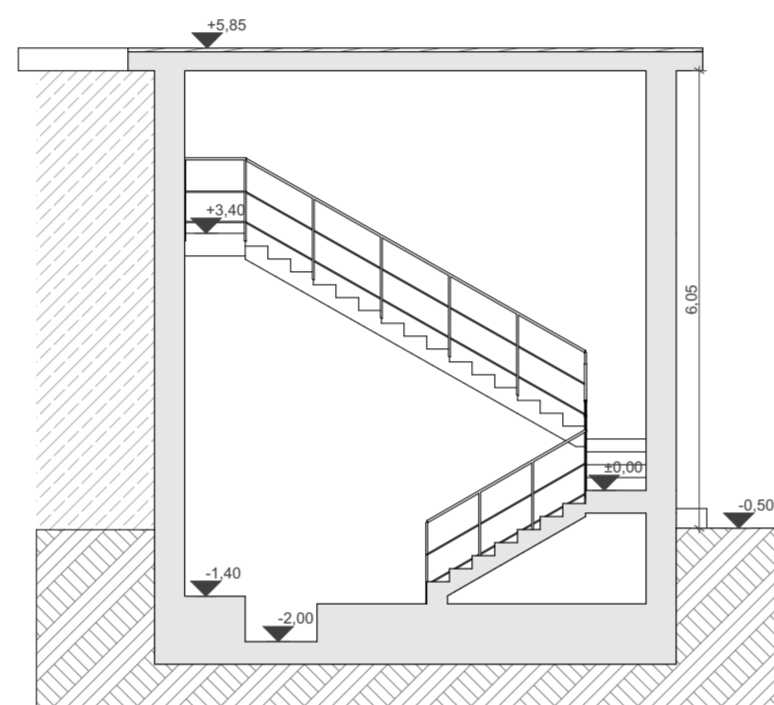

S-02 Sezione Edificio scala 1:100

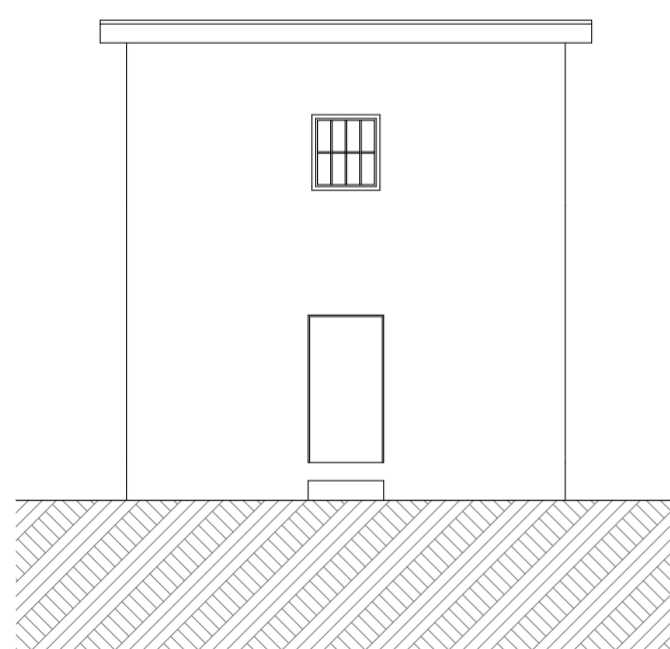

PROSPETTO SUD - EST scala 1:100

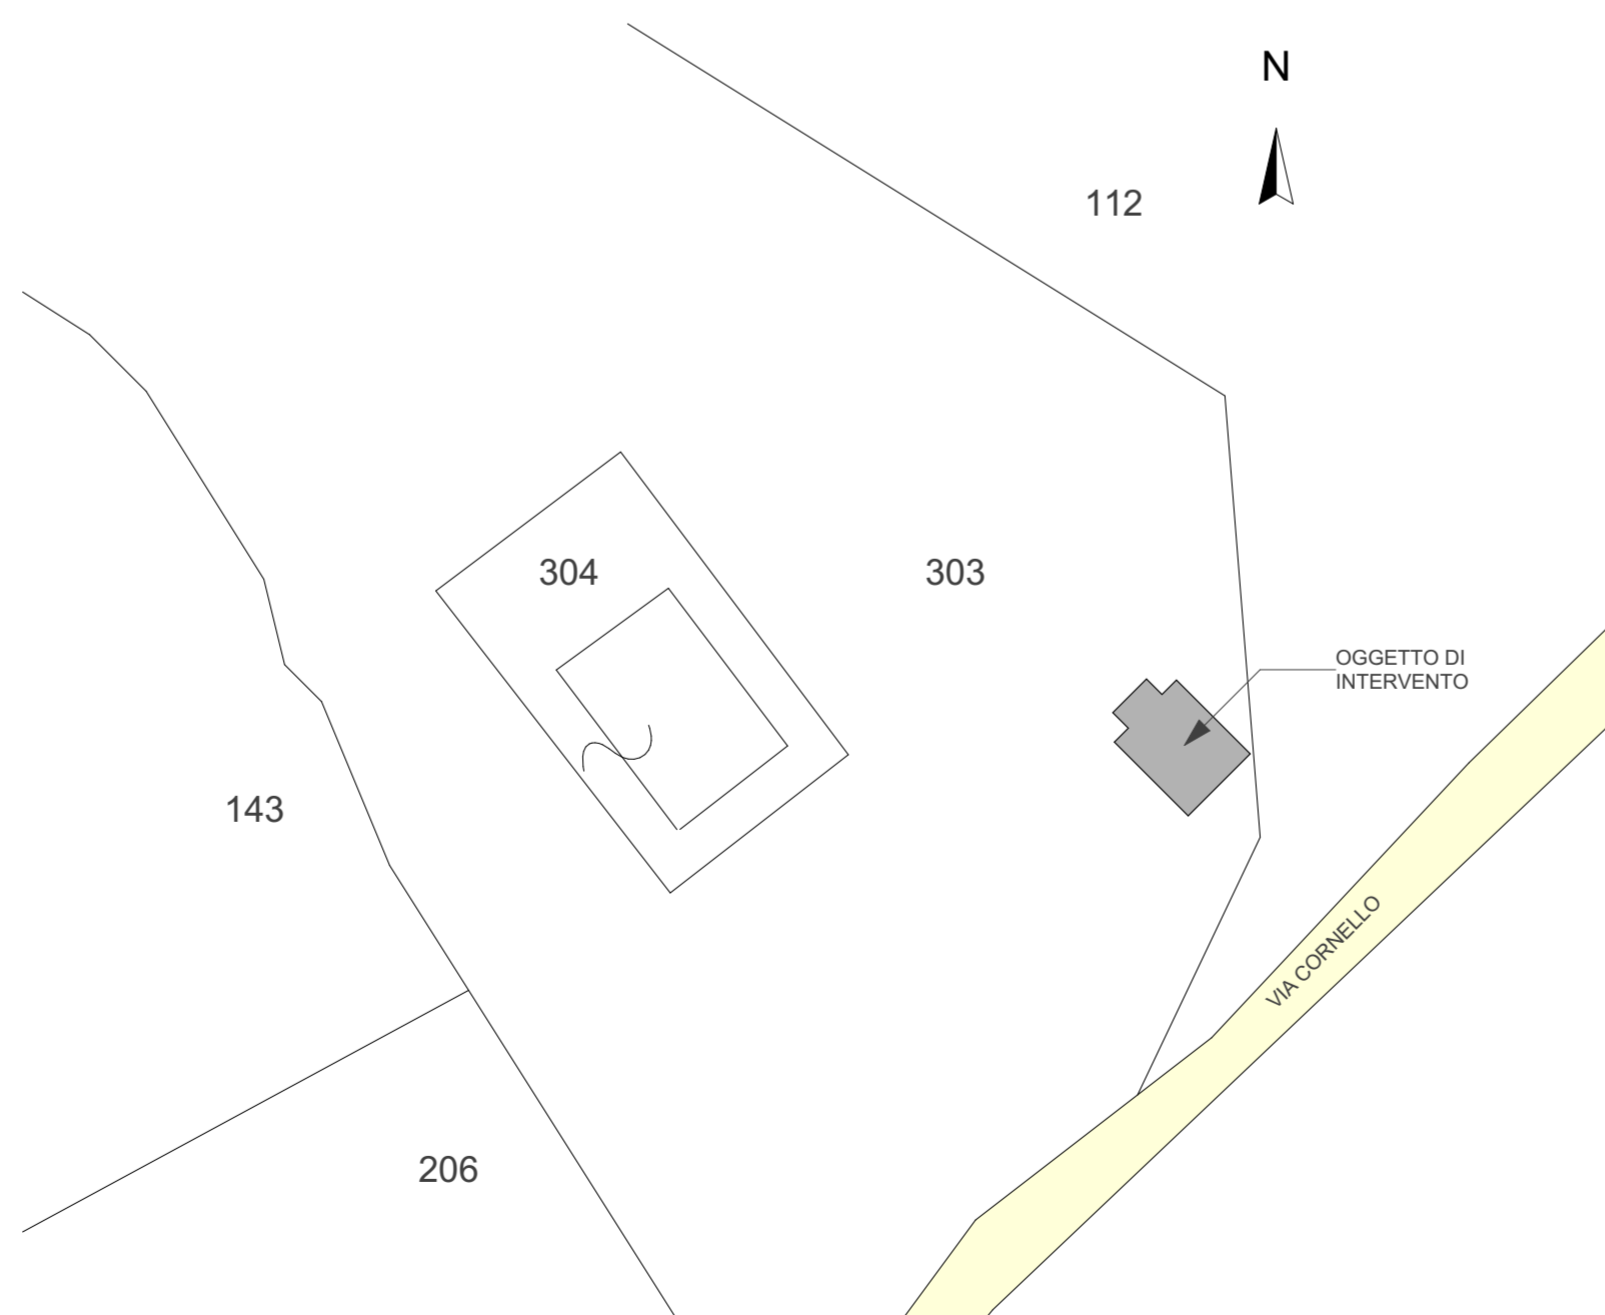

PLANIMETRIA

scala 1:500



COMUNE DI CALVANICO (SA)

PROGETTO ESECUTIVO

**INTERVENTI DI ADEGUAMENTO  
SERBATOI IDRICI COMUNALI**

**STATO DI FATTO "VIA CORNELLO"  
Planimetria - Pianta - Prospetti - Sezioni**

Elaborato n° B01

IL TECNICO:

CALVANICO, NOVEMBRE 2025

PROGETTO DI FATTIBILITA' TECNICO-ECONOMICA