




PIANO TERRA H -1,45 M scala 1:100

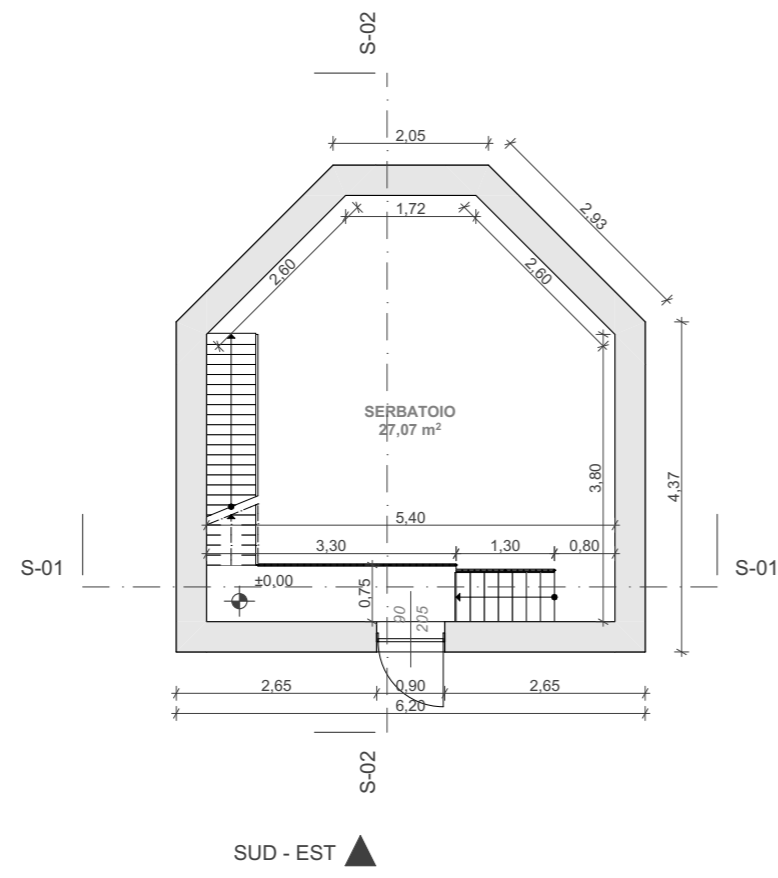


PIANO TERRA H +0,00 M scala 1:100

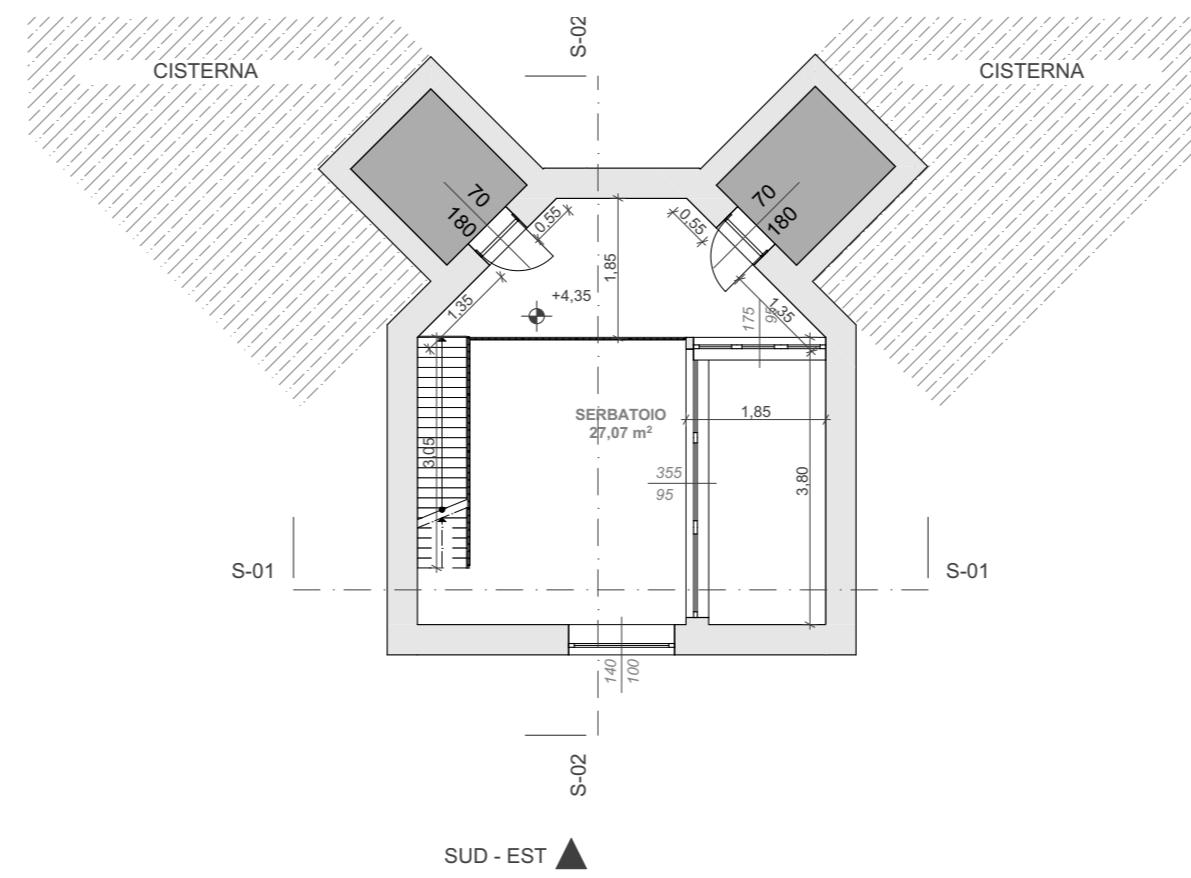


PIANO TERRA H +4,35 M scala 1:100

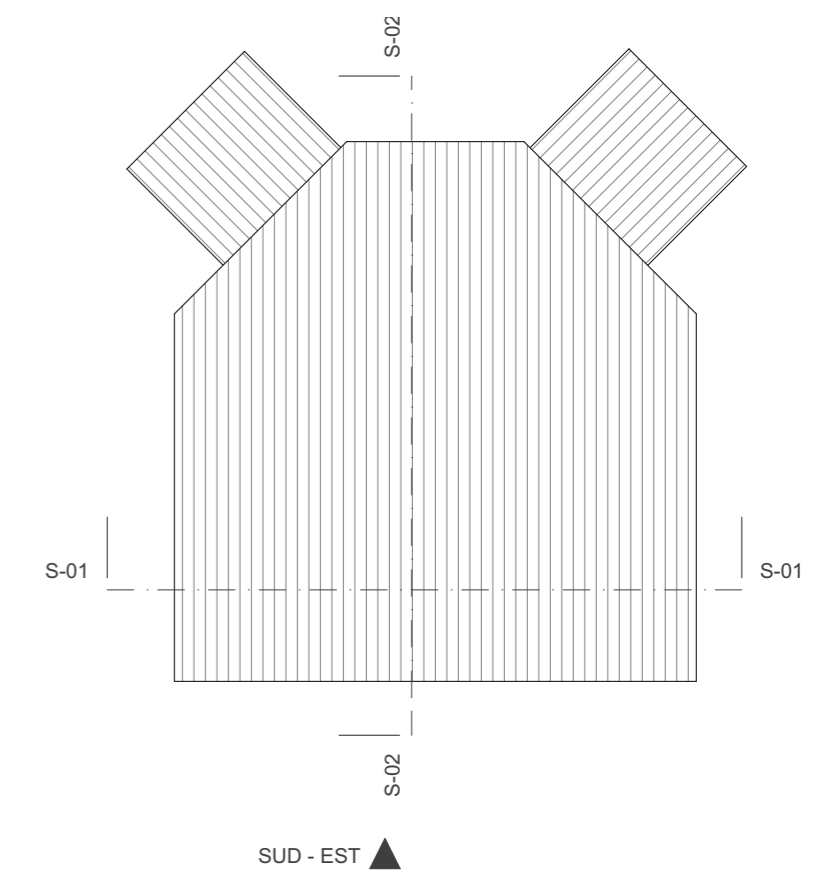


COPERTURA scala 1:100

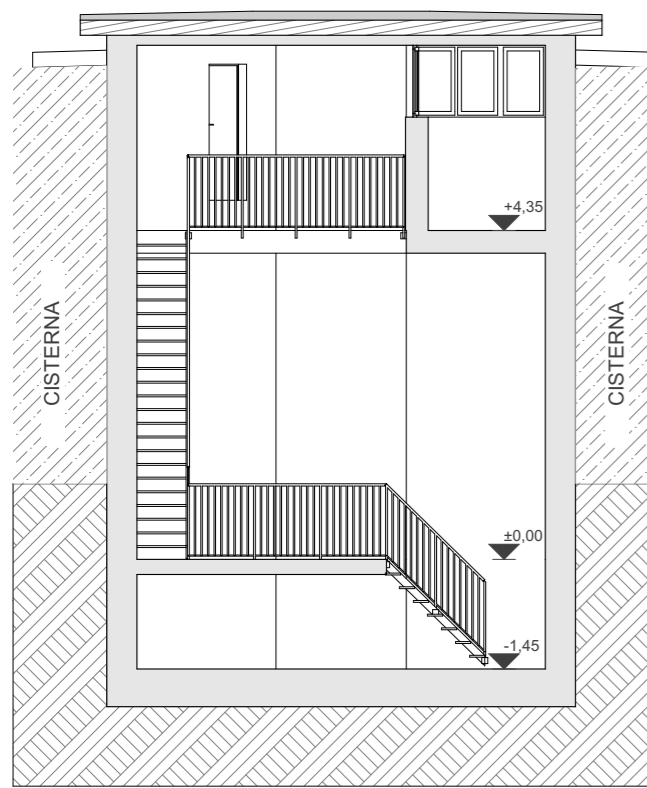


S-01 Sezione Edificio scala 1:100

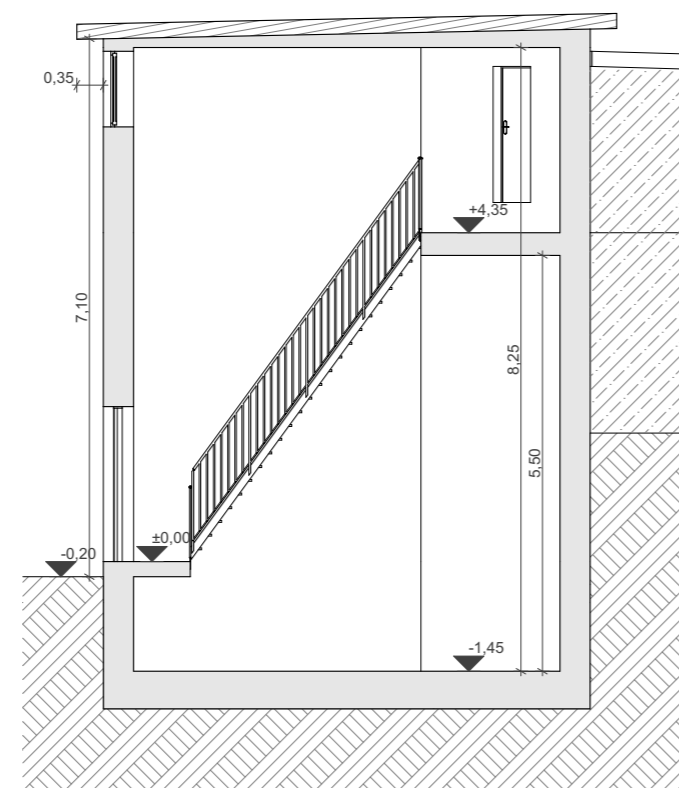

S-02 Sezione Edificio scala 1:100

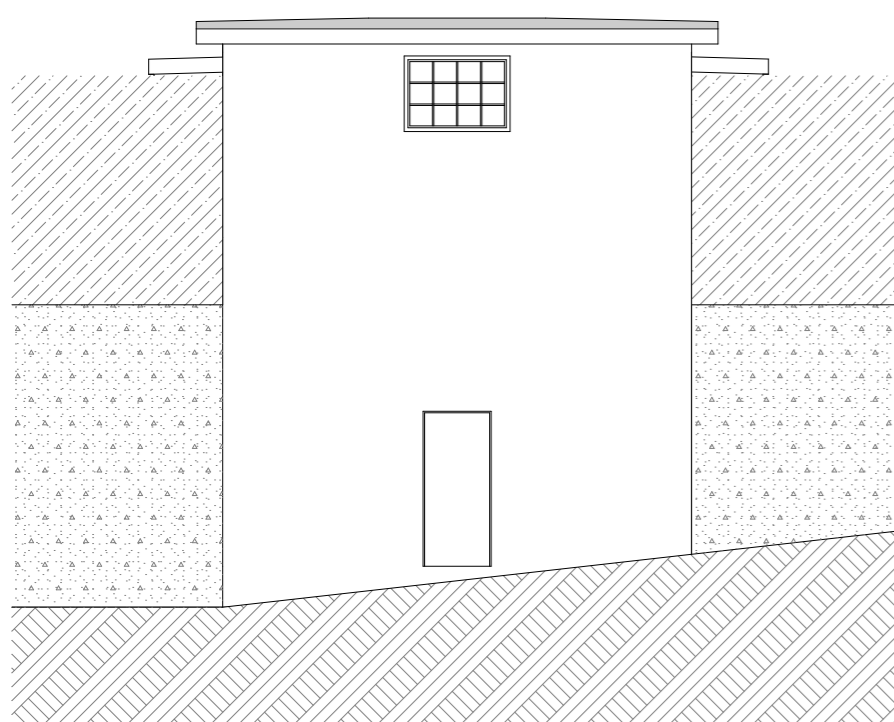

PROSPETTO SUD - EST scala 1:100

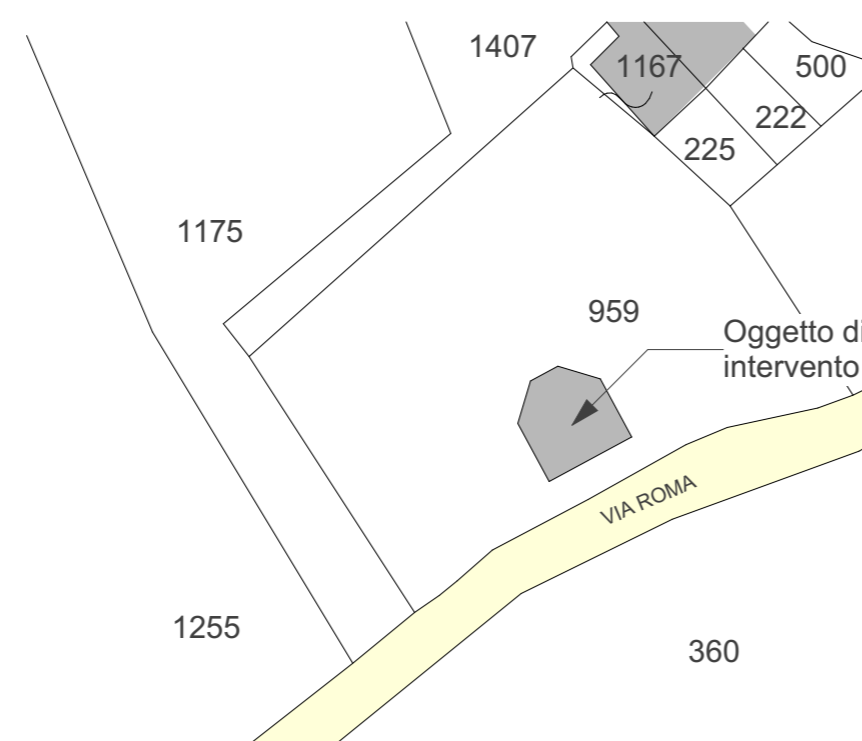

PLANIMETRIA scala 1:500



COMUNE DI CALVANICO (SA)
PROGETTO ESECUTIVO

INTERVENTI DI ADEGUAMENTO
SERBATOI IDRICI COMUNALI

STATO DI FATTO "VIA ROMA"
Planimetria - Pianta - Prospetti - Sezioni

Elaborato n° B02

IL TECNICO:

CALVANICO, NOVEMBRE 2025